


Tlocrt hale Belexpocentar / *Layout of Belexpocentar Hall*

Transportni ulaz/izlaz  
Transport entry/exit

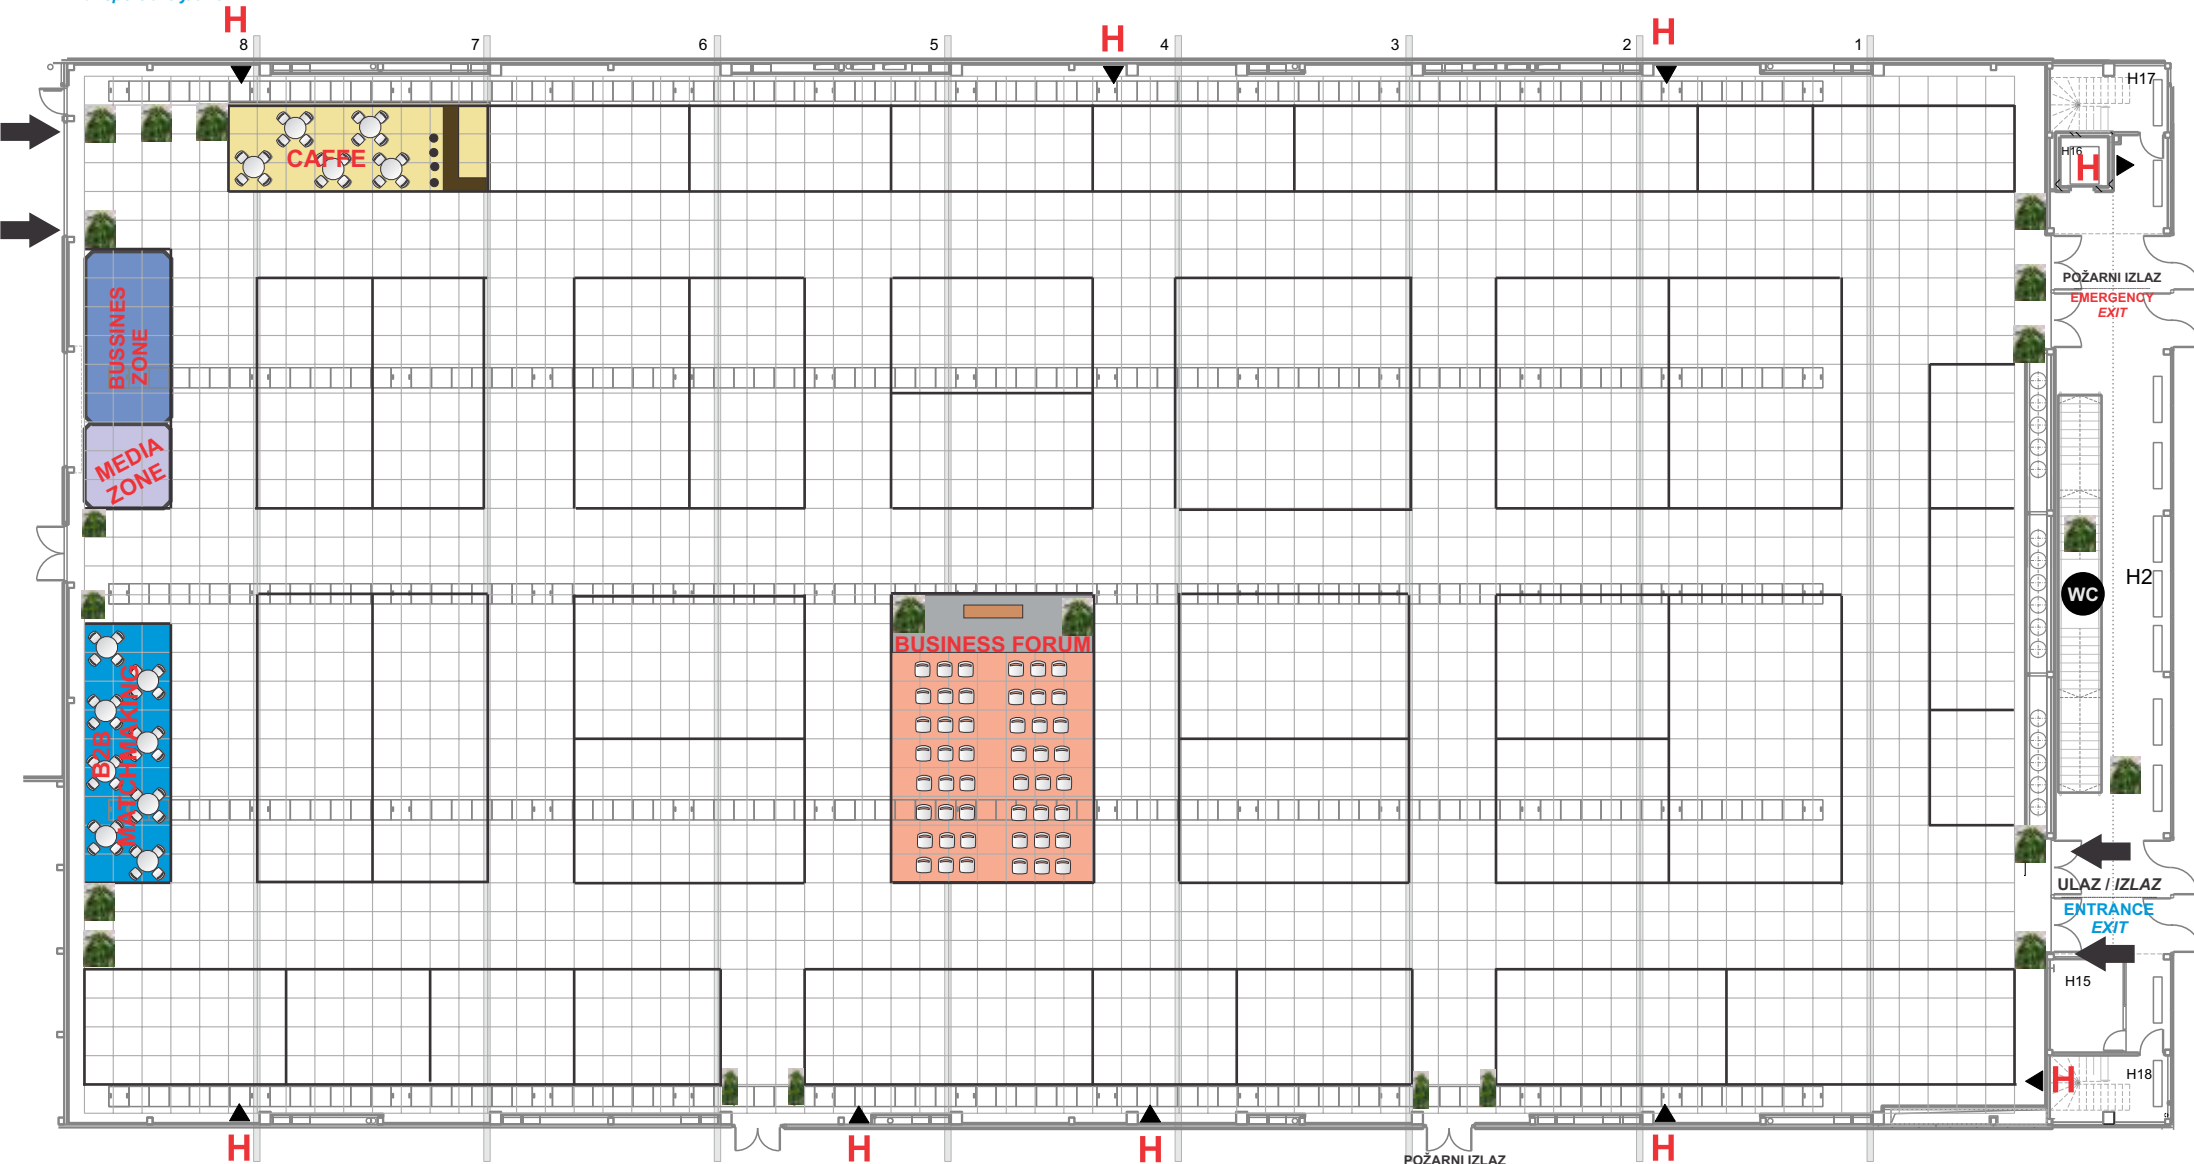

▬ Nosece grede (od broja 1 do 8)

□ Prikljuci za struju, internet, vodu i kanalizaciju

H ▲ Protiv požarni hidranti

POŽARNI IZLAZ  
EMERGENCY EXIT

POŽARNI IZLAZ  
EMERGENCY EXIT

REGISTRACIJA  
REGISTRATION